


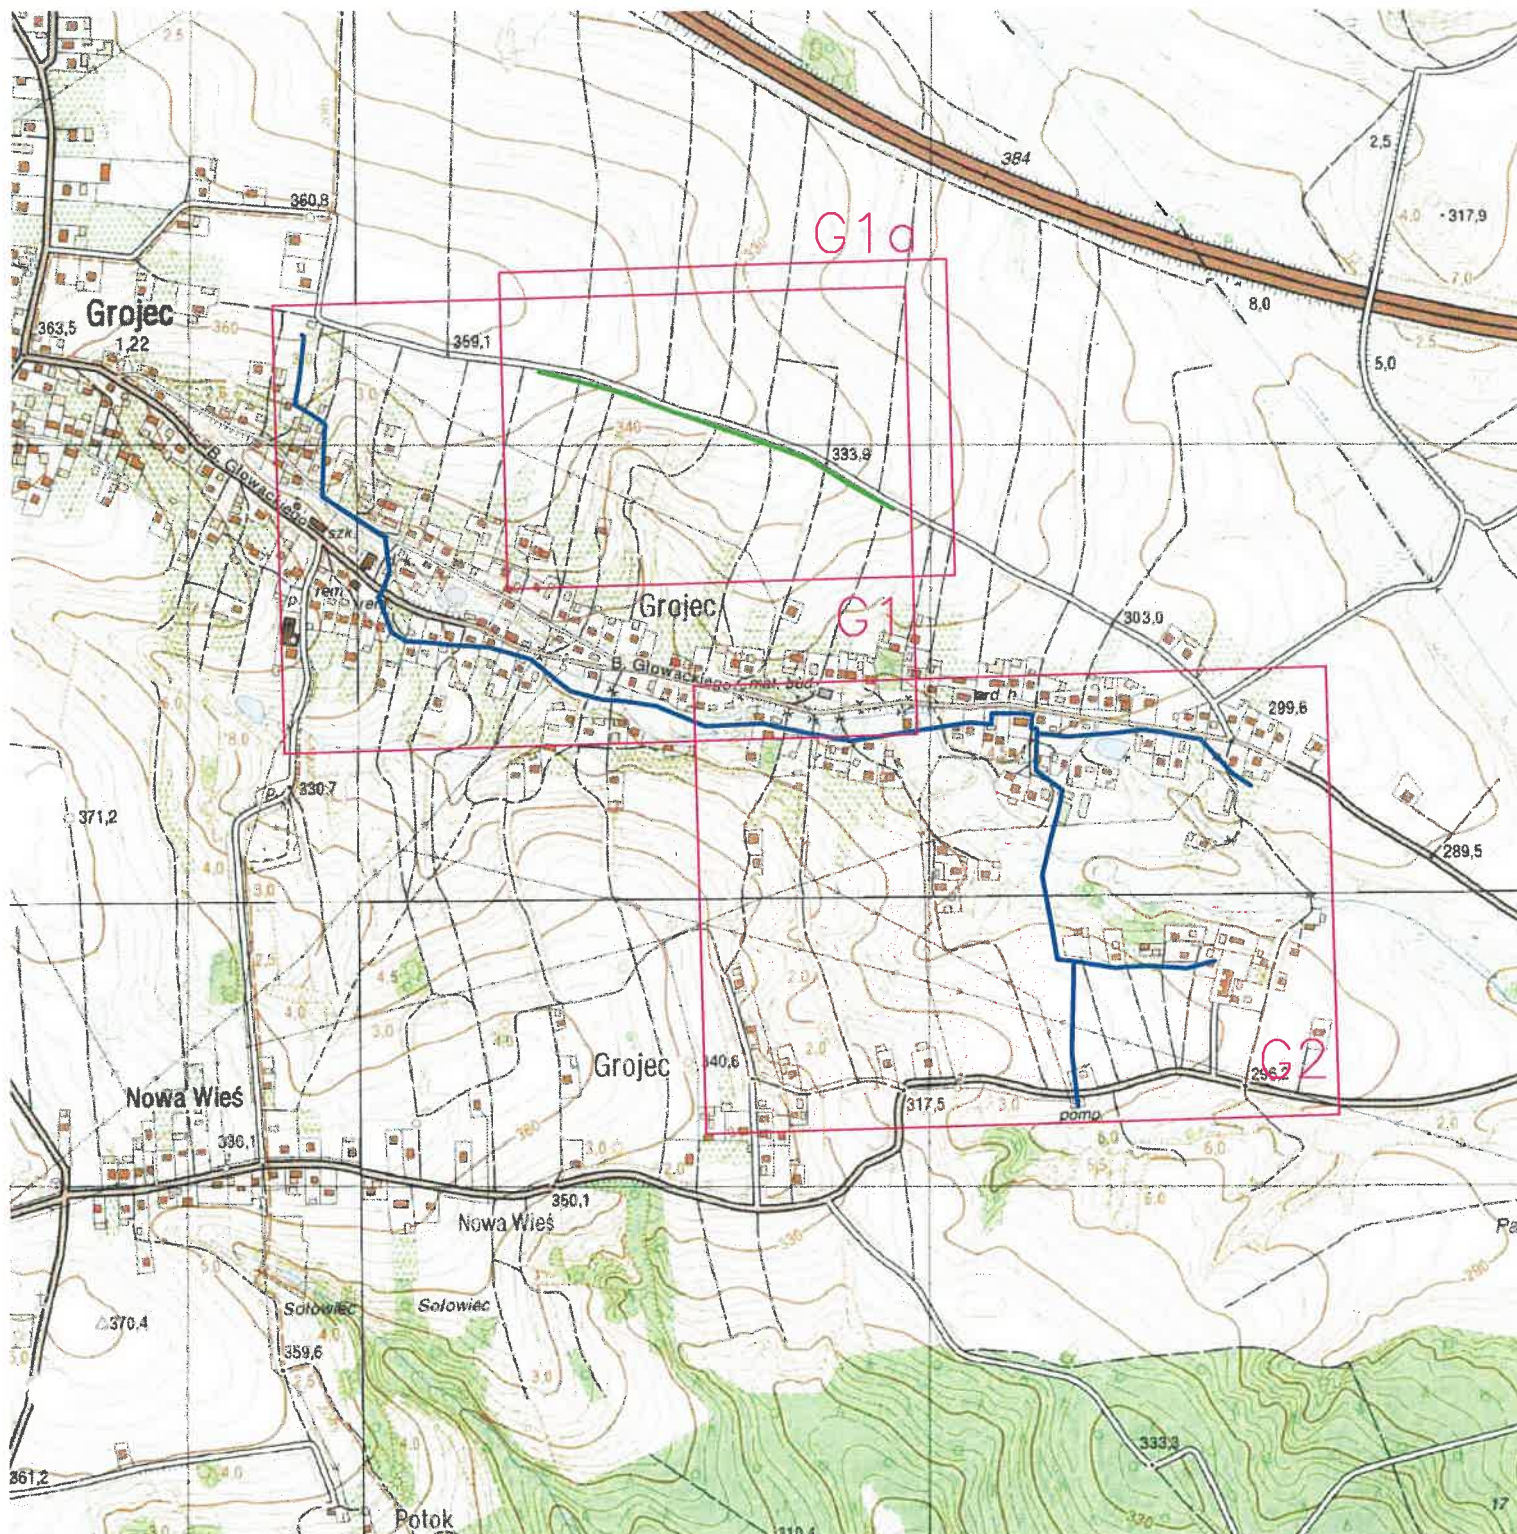

LEGENDA:

- - ROZBUDOWA SIECI WODOCIĄGOWEJ
- - PRZEBUDOWA (WYMIANA) SIECI WODOCIĄGOWEJ

PRO-IN-MAT®

Zakład Usług Projektowych i Wykonawstwa Instalacji Sanitarnych PRO-IN-MAT
33-100 TARNÓW, UJEJSKIEGO 12, TEL. 627-26-37 w. 11-15, e-mail: mmatyjewicz@poczta.okay.pl

NAZWA I ADRES OBIEKTU BUDOWLANEGO:

**ROZBUDOWA I PRZEBUDOWA SIECI WODOCIĄGOWEJ DLA MIEJSCOWOŚCI
GROJEC I BRODŁA – GMINA ALWERNIA
GMINA ALWERNIA – WOJEWÓDZTWO MAŁOPOLSKIE**

INWESTOR: ZAKŁAD USŁUG KOMUNALNYCH W ALWERNI, SPÓŁKA Z O. O.
32-566 ALWERNIA UL. SIENKIEWICZA 48

TYTUŁ:

ORIENTACJA – I ETAP

SKALA:

1:10000

PROJEKTANT:

mgr inż. MAREK MATYJEWICZ BUA-8346/132 I 169/88
specjalność instalacyjno-inżynieryjna

DATA:

05.2022

PODPIS:

[Signature]

NR RYS.:

PZT G